ПОСТОЕЧКА СОСТОЈБА НА КИНО ВО ЖЕЛЕЗНИЧКАТА ЗГРАДА

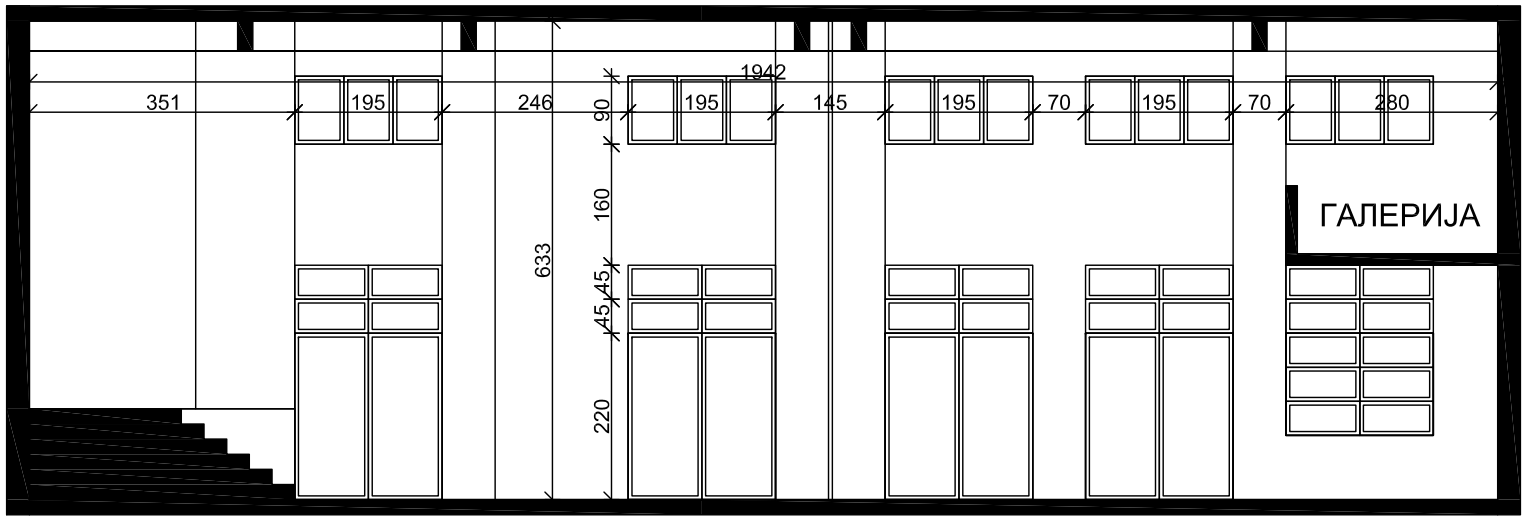

ПРЕСЕК 1-1

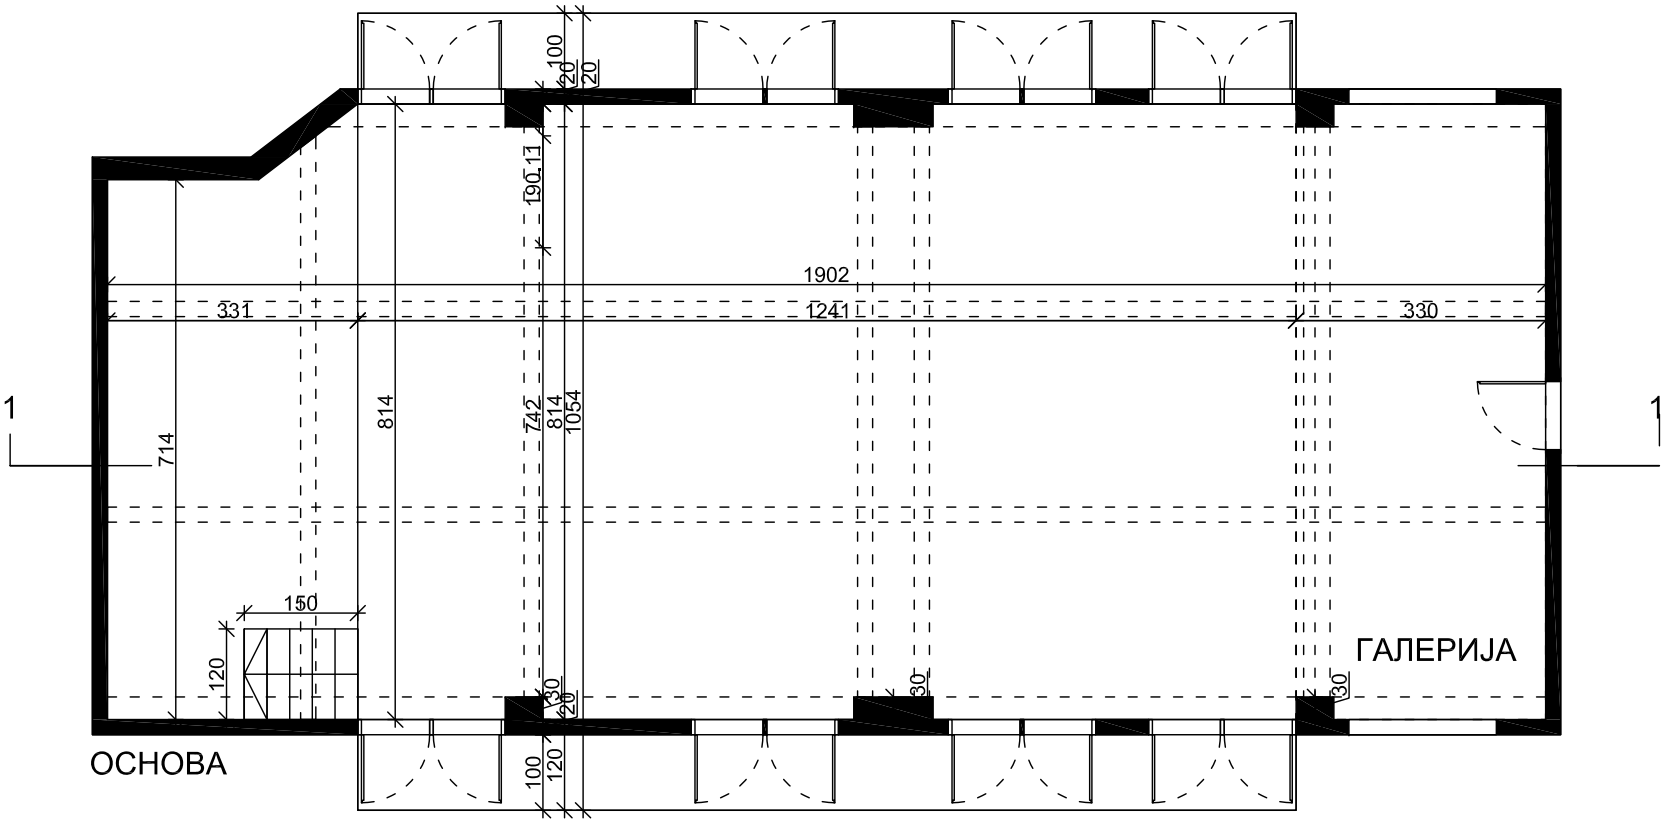

ОСНОВА